
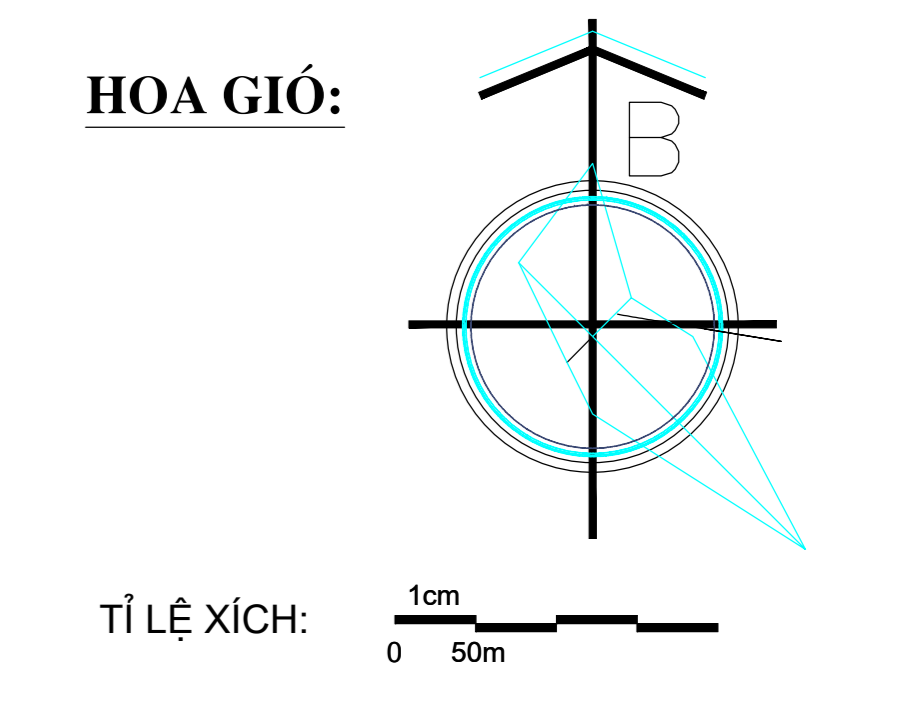



MẶT CẮT ĐƯỜNG GIAO THÔNG

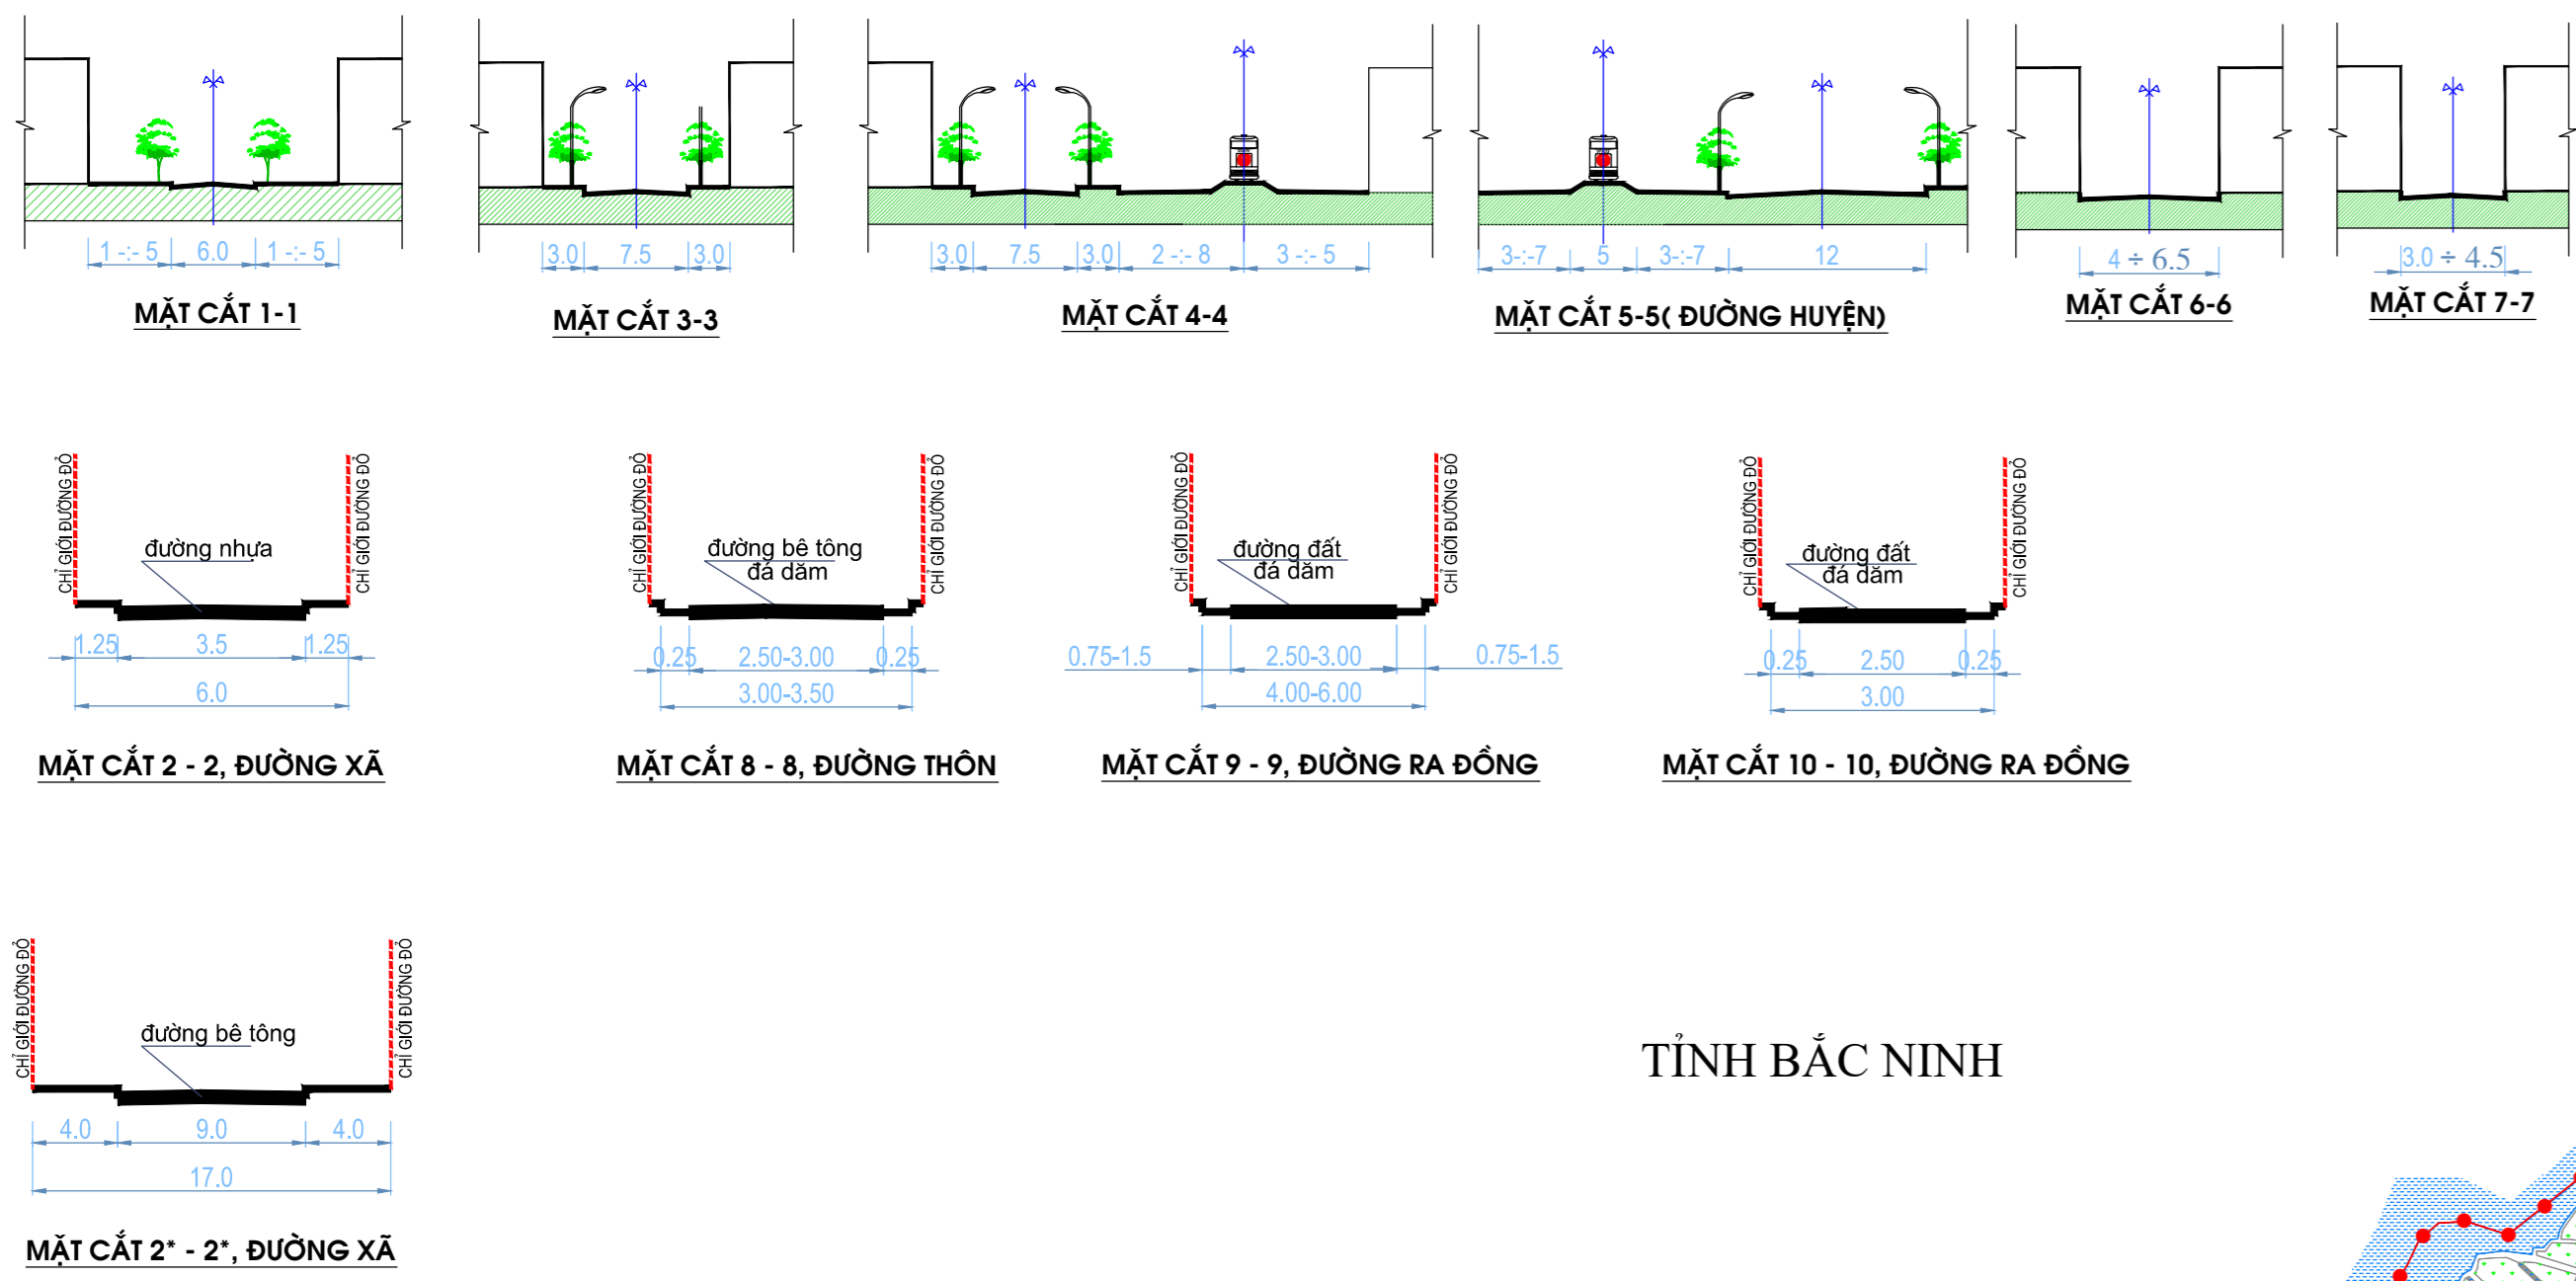

- KÝ HIỆU:**
- ĐẤT Ở CŨ (LÀNG XÓM)
 - ĐẤT CÔNG NGHIỆP - KHO TÀNG
 - ĐẤT CÔNG CỘNG
 - ĐẤT THỂ DỤC - THỂ THAO
 - ĐẤT Y TẾ
 - ĐẤT DỊCH VỤ THƯƠNG MẠI
 - ĐẤT TÔN GIÁO, TÍN NGƯỠNG
 - ĐẤT BÀI RÁC
 - ĐẤT QUÂN SỰ
 - ĐẤT CƠ QUAN
 - ĐẤT MẶT NƯỚC
 - ĐẤT NGHĨA TRANG
 - ĐẤT TRƯỜNG HỌC (MN, TH, THCS)
 - ĐẤT NÔNG NGHIỆP
 - ĐẤT NUÔI TRỒNG THỦY SẢN
 - TRƯỜNG MẦM NON
 - TRƯỜNG TIỂU HỌC
 - TRƯỜNG THCS
 - TRẠM Y TẾ
 - TRẠM BƠM
 - TRẠM BIẾN ÁP
 - CHỢ
 - KHU XỬ LÝ CHẤT THẢI RẮN
 - NGHĨA ĐỊA

XÃ NGỌC LIÊN

TỈNH BẮC NINH

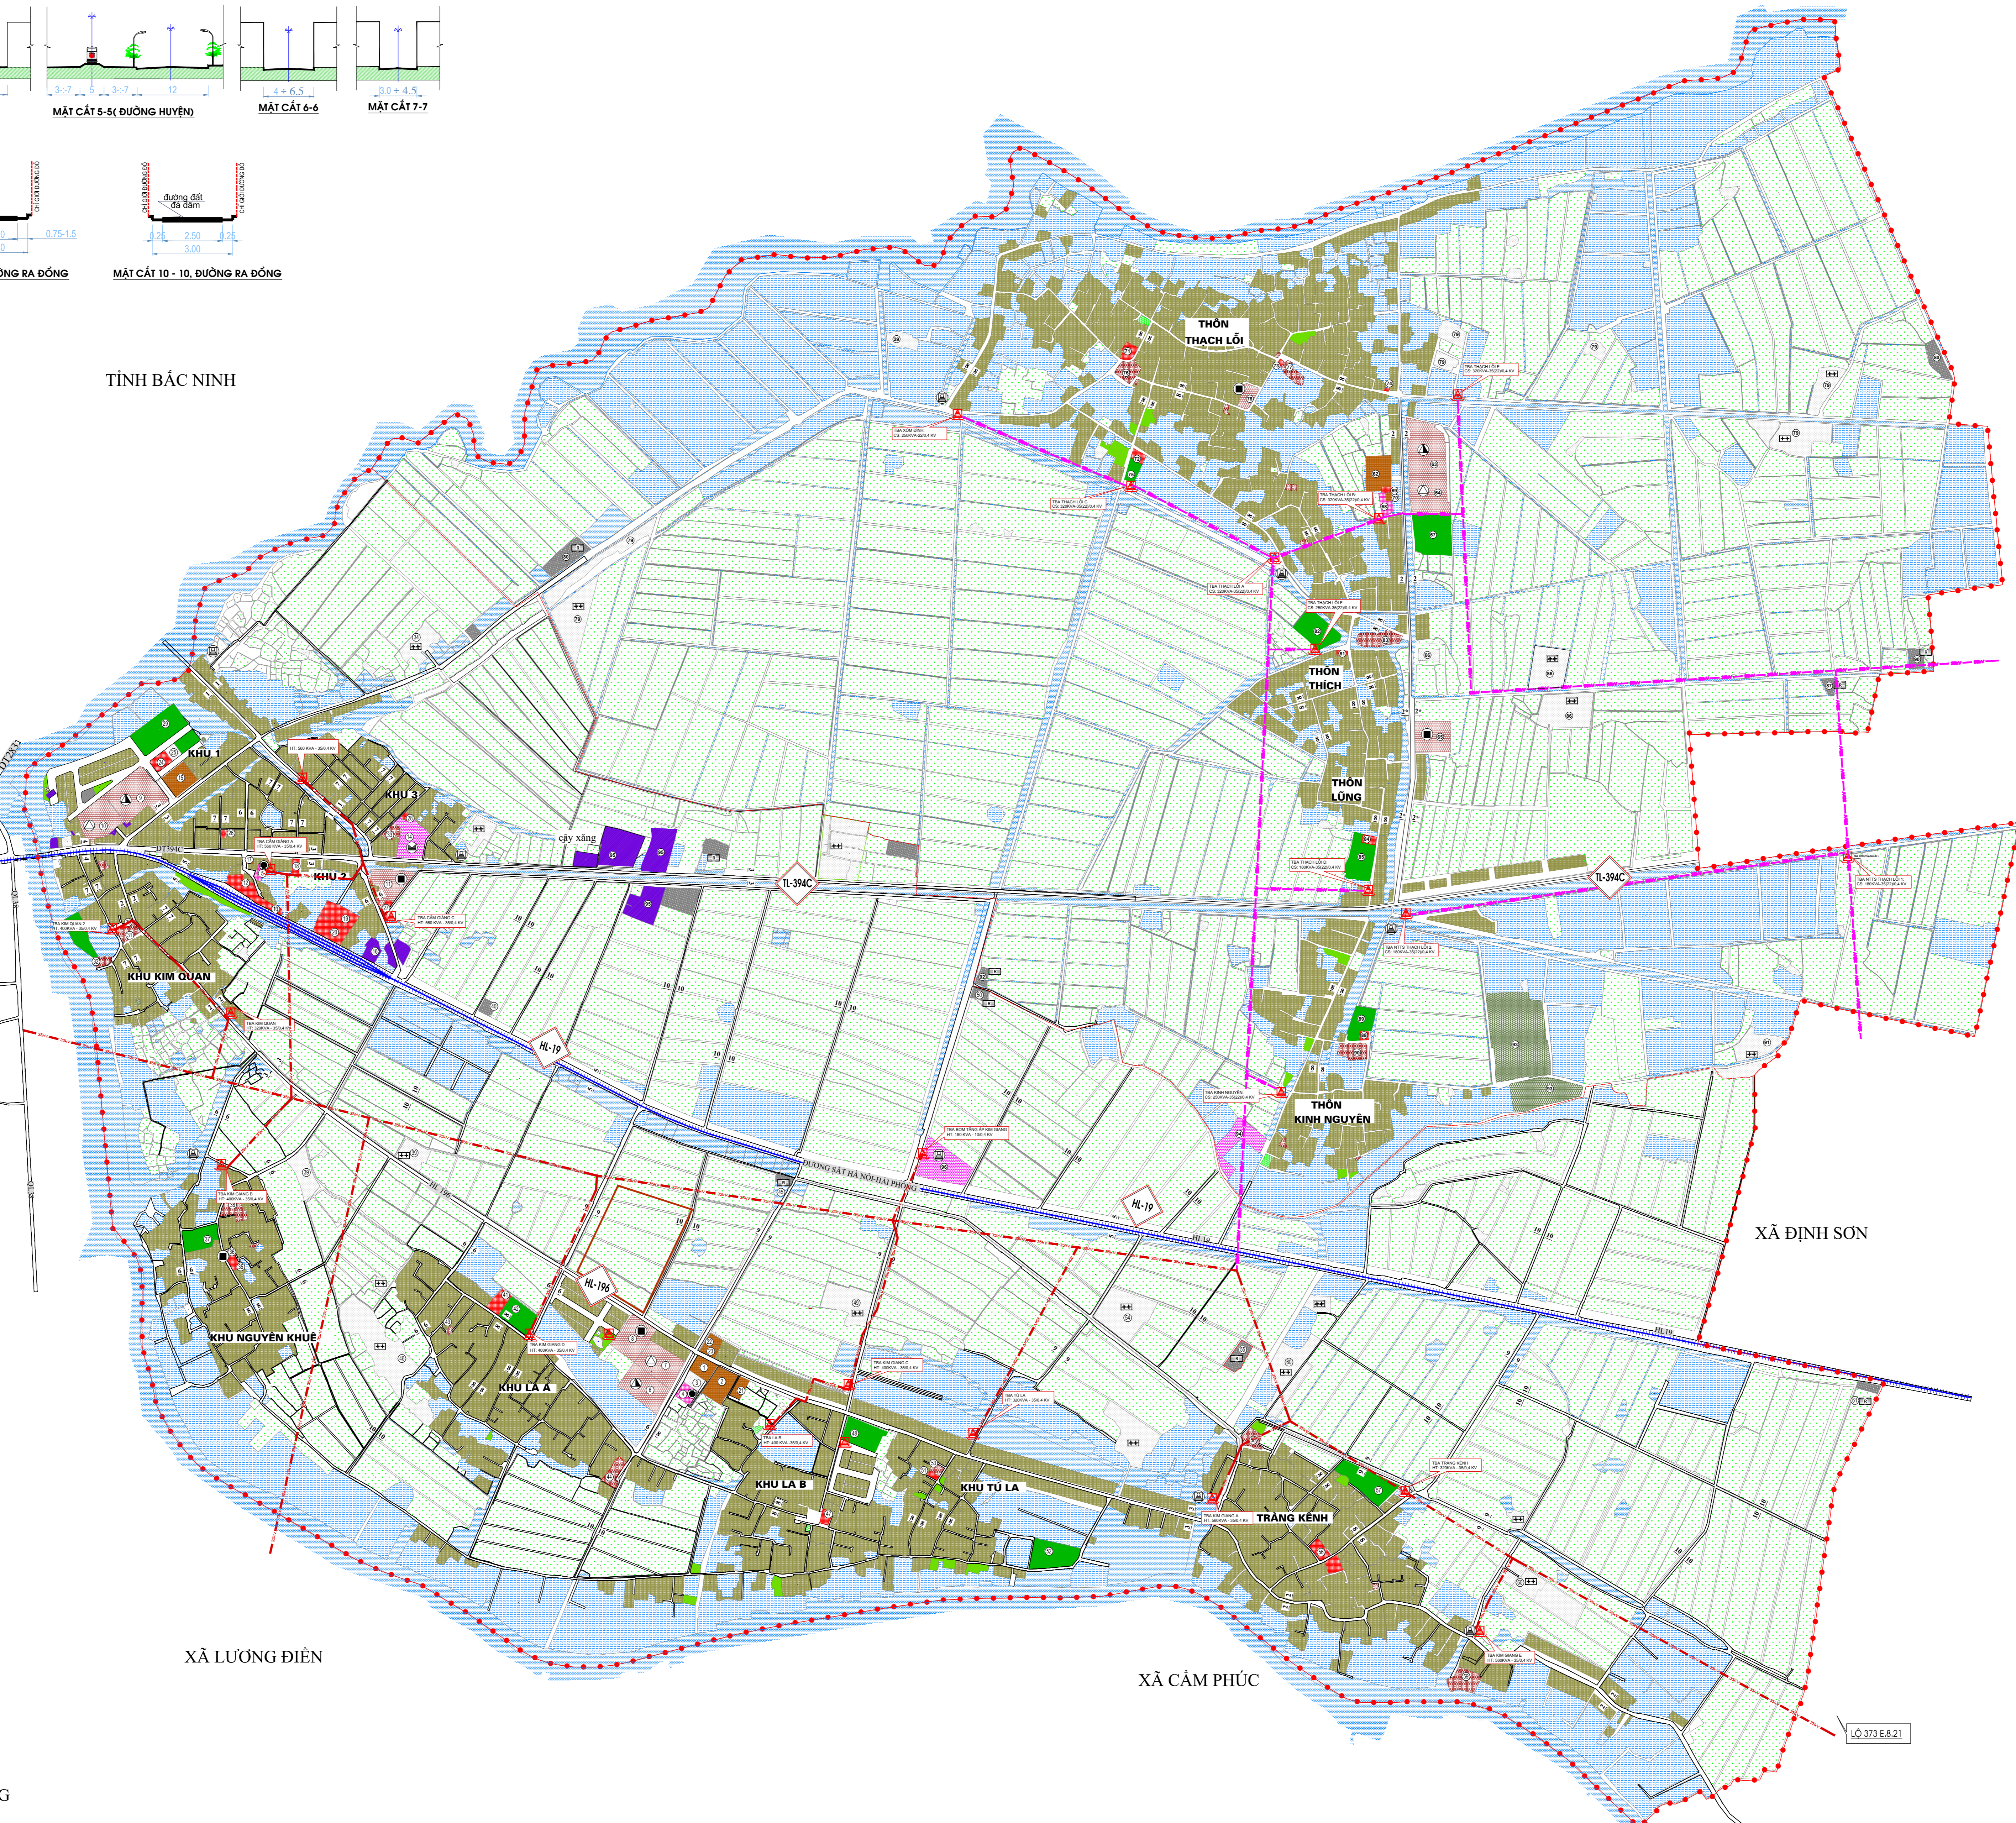

BẢNG: TỔNG HỢP HIỆN TRẠNG SỬ DỤNG ĐẤT

STT	Loại đất	Diện tích (ha)	Tỉ lệ (%)
Tổng diện tích đất khu vực quy hoạch (I-II-III)		1.053,11	100,00
I Khu đất dân dụng			
1	Nhóm nhà ở	108,28	10,28
2	Hỗ trợ nhóm nhà ở và dịch vụ	0,00	0,00
3	Giáo dục (Trường THCS, Tiểu học, Mầm non)	5,72	0,54
4	Dịch vụ - công cộng khác (y tế, văn hóa, thể dục thể thao, chợ, bưu chính, vui chơi giải trí)	7,39	0,70
5	Cơ quan, trụ sở cấp đô thị	1,19	0,11
6	Cây xanh sử dụng công cộng	0,00	0,00
7	Giao thông đô thị	25,95	2,46
8	Hạ tầng kỹ thuật khác cấp đô thị (xử lý chất thải)	0,00	0,00
II Khu đất ngoại dân dụng		109,10	10,36
1	Sản xuất công nghiệp, kho tàng	2,12	0,20
2	Trung tâm giáo dục, đào tạo, nghiên cứu	0,00	0,00
3	Cơ quan, trụ sở ngoại đô thị	0,01	0,00
4	Dịch vụ, du lịch	1,95	0,19
5	Trung tâm y tế	0,00	0,00
6	Trung tâm văn hóa, thể dục thể thao	0,00	0,00
7	Cây xanh sử dụng hạn chế	0,00	0,00
8	Cây xanh chuyên dụng	0,00	0,00
9	Đất tích, tôn giáo	2,45	0,23
10	An ninh	0,00	0,00
11	Quốc phòng	2,84	0,27
12	Giao thông đối ngoại	84,00	7,98
13	Hạ tầng kỹ thuật khác (nghĩa trang, nghĩa địa, nghĩa lương, XI, chất thải)	15,73	1,49
III Khu nông nghiệp và chức năng khác		795,48	75,54
1	Sản xuất nông nghiệp	526,00	49,95
2	Lâm nghiệp	0,00	0,00

BẢNG: TỔNG HỢP HẠNG MỤC CÁC CÔNG TRÌNH CÔNG CỘNG

STT	TÊN HẠNG MỤC	STT	TÊN HẠNG MỤC	STT	TÊN HẠNG MỤC	STT	TÊN HẠNG MỤC	STT	TÊN HẠNG MỤC	STT	TÊN HẠNG MỤC	STT	TÊN HẠNG MỤC
1	Trụ sở UBND Thị trấn	15	Trung tâm văn hóa thể thao phố Cẩm Giang	27	Nhà văn hóa khu 2	38	Chùa thôn Nguyễn Khê	50	Bãi rác La B	74	Nhà văn hóa xóm Đông	86	Nghĩa trang nhân dân thôn
2	Nhà văn hóa thị trấn	16	Cung đường sắt	28	KHU 3	39	Nghĩa trang nhân dân thôn	51	KHU TỬ LA	75	Sân thể thao thôn Thạch Lội	87	Bà rúc thôn
3	Nghĩa trang liệt sĩ	17	Đội thuế liên xã	29	Nhà văn hóa khu 3	40	Bãi rác thôn	52	Nhà văn hóa Tú La	76	Đình Giác	88	THÔN Kinh Nguyễn
4	Trạm y tế cơ sở 1	18	Đội điện thị trấn Cẩm Giang cơ sở 1	30	Sân thể thao chung khu 1,2,3	41	KHU LA A	53	Sân thể thao Tú La	77	Chùa thôn Thạch Lội	89	Nhà văn hóa thôn
5	Trạm y tế cơ sở 2	19	Kho lương thực	31	Nhà văn hóa thôn La A	42	Nhà văn hóa thôn La A	54	Chùa Quán Tử	78	Nghĩa trang nhân dân thôn	90	Sân thể thao thôn
6	Điểm trường THCS Cẩm Giang	20	Cửa hàng kinh doanh lương thực	32	Nhà văn hóa Kim Quan	43	Nhà văn hóa thôn La A	55	Nghĩa trang nhân dân Tú La	79	Chùa thôn Thạch Lội	91	Nghĩa trang nhân dân thôn
7	Trường TH TT Cẩm Giang	21	Quỹ tín dụng	33	Chùa Kim Quan	44	Chùa thôn La A	56	Sân vận động trung tâm	80	Bãi rác thôn	92	Bãi rác thôn
8	Trường MN TT Cẩm Giang	22	Hợp tác xã dịch vụ nông nghiệp	34	Đình Kim Quan	45	Đình thôn La A	57	Trạm y tế Thạch Lội	81	THÔN THÍCH	93	CÔNG TRÌNH KHÁC
9	Trường THCS TT Cẩm Giang	23	Bưu điện TT Cẩm Giang cơ sở 2	35	Linh Ứng Tử	46	Bãi rác thôn La A	58	THÔN THẠCH LỘI	82	Nhà văn hóa thôn Thích	94	Đất quân sự
10	Điểm trường TH TT Cẩm Giang	24	Khu văn chi	36	Nghĩa trang nhân dân Tú La	47	Nhà văn hóa Trảng Kênh	59	Hợp tác xã nông nghiệp	83	Sân thể thao thôn Thích	95	Đất dịch vụ thương mại
11	Điểm trường MN TT Cẩm Giang	25	Nghĩa trang liệt sĩ thị trấn Cẩm Giang cũ	37	KHU LA B	48	Chùa Trảng Kênh	60	THÔN THẠCH LỘI	84	Đất sản xuất kinh doanh	96	Trạm bơm tăng áp Kim Giang
12	Ga Cẩm Giang	26	KHU 1	38	Nhà văn hóa Nguyễn Khê	49	Nhà văn hóa xóm Đình Giác	61	THÔN LŨNG	85	Đất sản xuất kinh doanh		
13	Trung tâm tin tức	27	Nhà văn hóa khu 1	39	Đền mẫu giáo Nguyễn Khê	50	Sân thể thao La B	62	Nhà văn hóa xóm Đình Giác				
14	Chợ TT thị trấn	28	KHU 2	40	Nhà văn hóa xóm Đông	51	Nghĩa trang nhân dân Trảng Kênh	63	Bãi rác thôn Cầu				
		29		41	Nhà văn hóa xóm Cầu	52	Nghĩa trang nhân dân La B						

CƠ QUAN PHÊ DUYỆT:
ỦY BAN NHÂN DÂN TỈNH HẢI DƯƠNG
KÈM THEO QUYẾT ĐỊNH SỐ: NGÀY THÁNG NĂM 2023

CƠ QUAN THẨM ĐỊNH:
SỞ XÂY DỰNG HẢI DƯƠNG
KÈM THEO TỜ TRÌNH SỐ: NGÀY THÁNG NĂM 2023

CƠ QUAN TỔ CHỨC LẬP VÀ TRÌNH DUYỆT QUY HOẠCH:
ỦY BAN NHÂN DÂN HUYỆN CẨM GIANG
KÈM THEO TỜ TRÌNH SỐ: NGÀY THÁNG NĂM 2023

ỦY BAN NHÂN DÂN THỊ TRẤN CẨM GIANG

CÔNG TRÌNH, ĐỊA ĐIỂM XD
QUY HOẠCH CHUNG THỊ TRẤN CẨM GIANG (MỞ RỘNG)
HUYỆN CẨM GIANG ĐẾN NĂM 2035
THỊ TRẤN CẨM GIANG, HUYỆN CẨM GIANG, TỈNH HẢI DƯƠNG

TÊN BẢN VẼ: BẢN ĐỒ HIỆN TRẠNG VÀ ĐÁNH GIÁ TỔNG HỢP

BẢN VẼ: QH-02	GHÉP: 1A0	TỈ LỆ: 1/5000	HT: 2024
THIẾT KẾ QH	KTS. NGUYỄN VIỆT ANH		
CHỦ NHIỆM ĐỒ ÁN	KTS. NGUYỄN HOÀNG DƯƠNG		
CHỦ TRÌ THIẾT KẾ QH	KTS. NGUYỄN HOÀNG DƯƠNG		
CHỦ TRÌ THIẾT KẾ HTKT	KS. NGUYỄN THỨC PHONG		
P.TRƯỞNG PHÒNG	THS.KS. PHẠM QUANG ĐỨC		
Q.L. KỸ THUẬT	THS.KS. PHẠM QUANG ĐỨC		
TRUNG TÂM QUY HOẠCH ĐÔ THỊ VÀ NÔNG THÔN			

SỞ XÂY DỰNG HẢI DƯƠNG
TRUNG TÂM QUY HOẠCH ĐÔ THỊ VÀ NÔNG THÔN
ĐỊA CHỈ: SỐ 5 ĐƯỜNG THANH NIÊN, THÀNH PHỐ HẢI DƯƠNG, TỈNH HẢI DƯƠNG
TEL: 0320.833.457